




Stato di fatto: Prospetto Sud

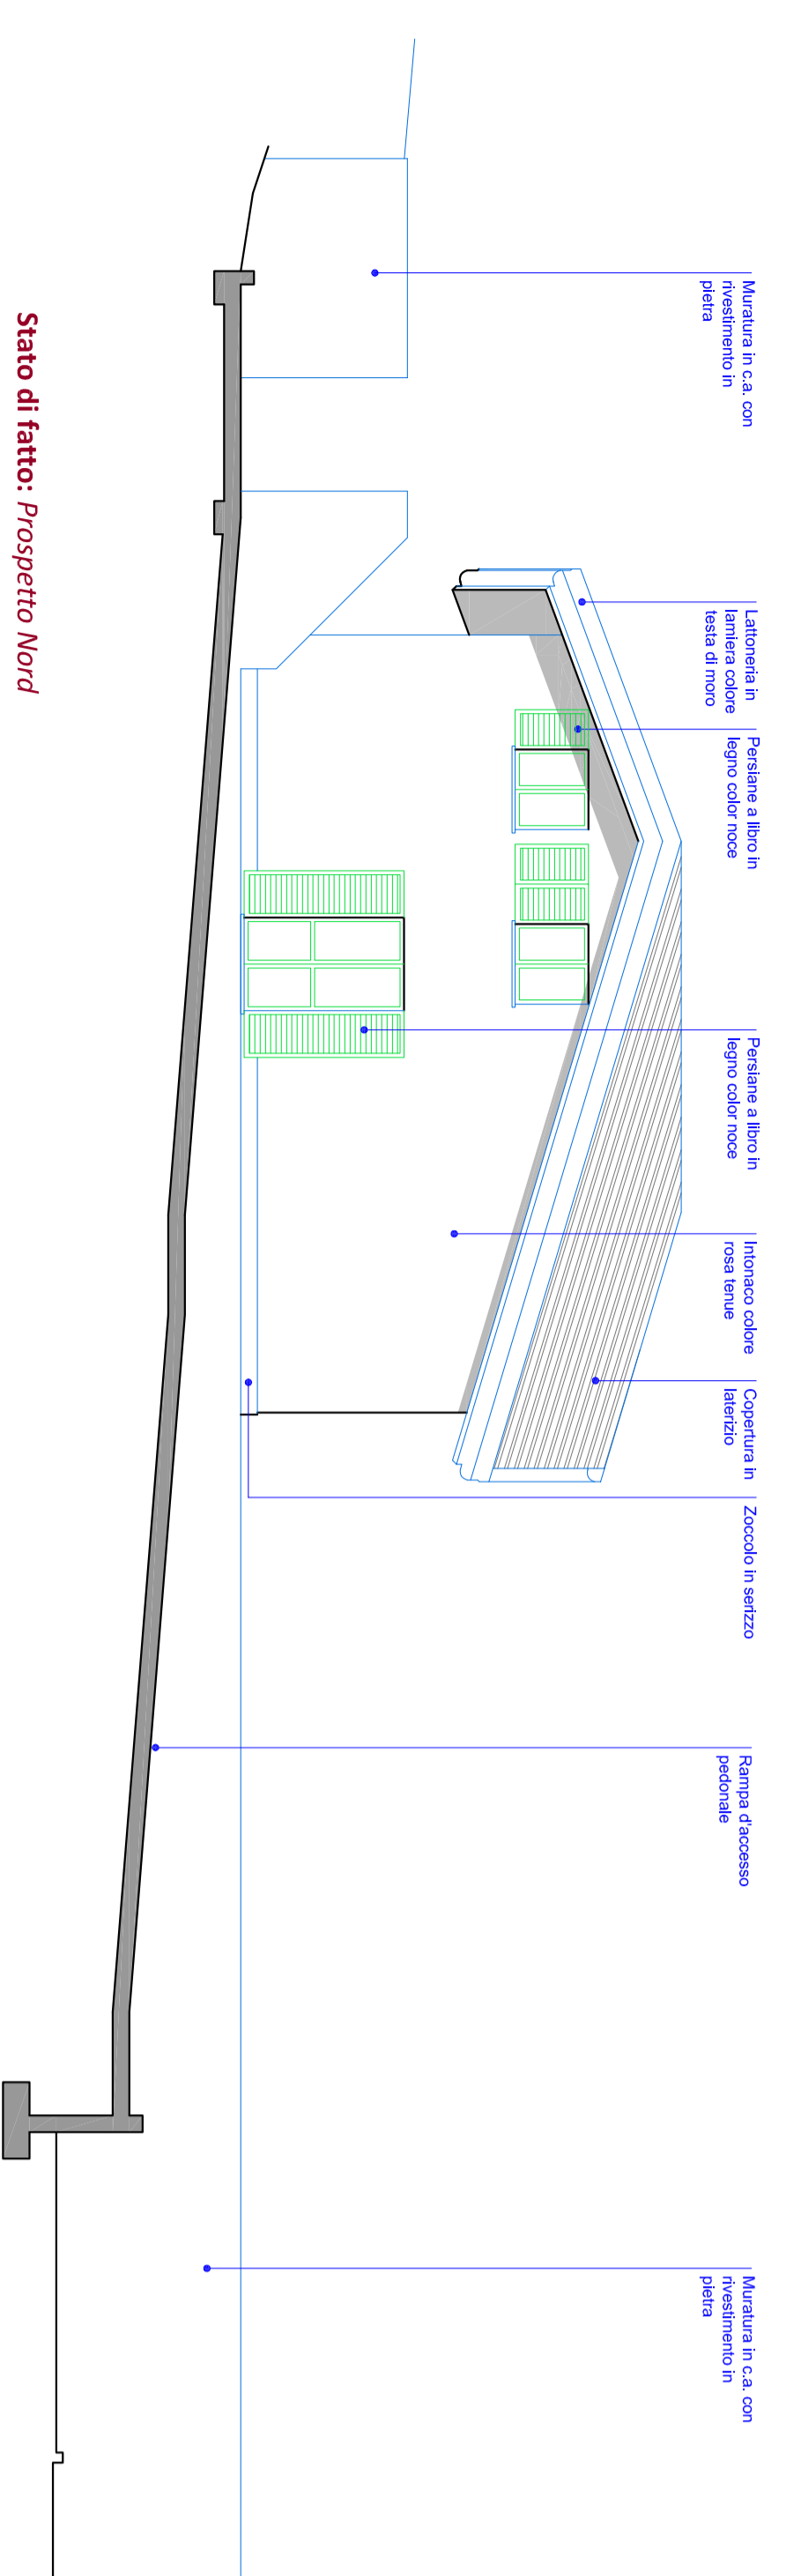


Stato di fatto: Prospetto Nord

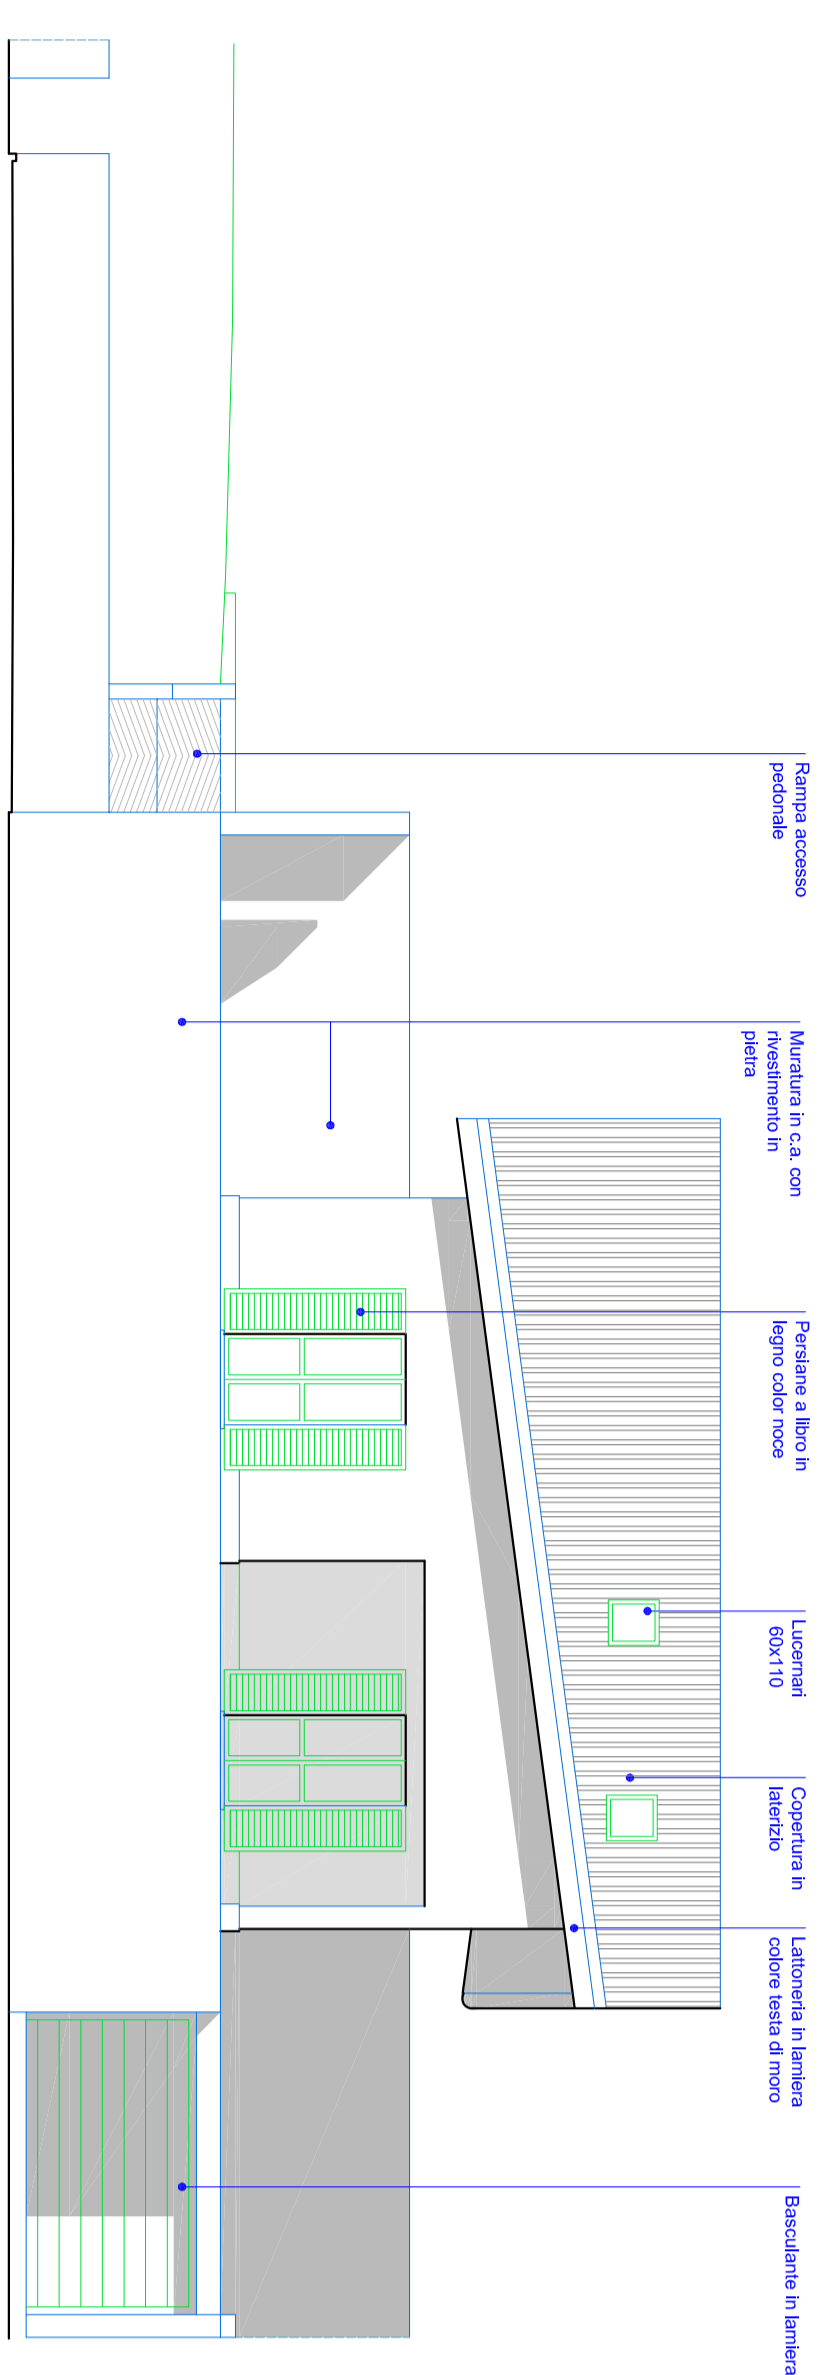


Stato di fatto: Prospetto Ovest

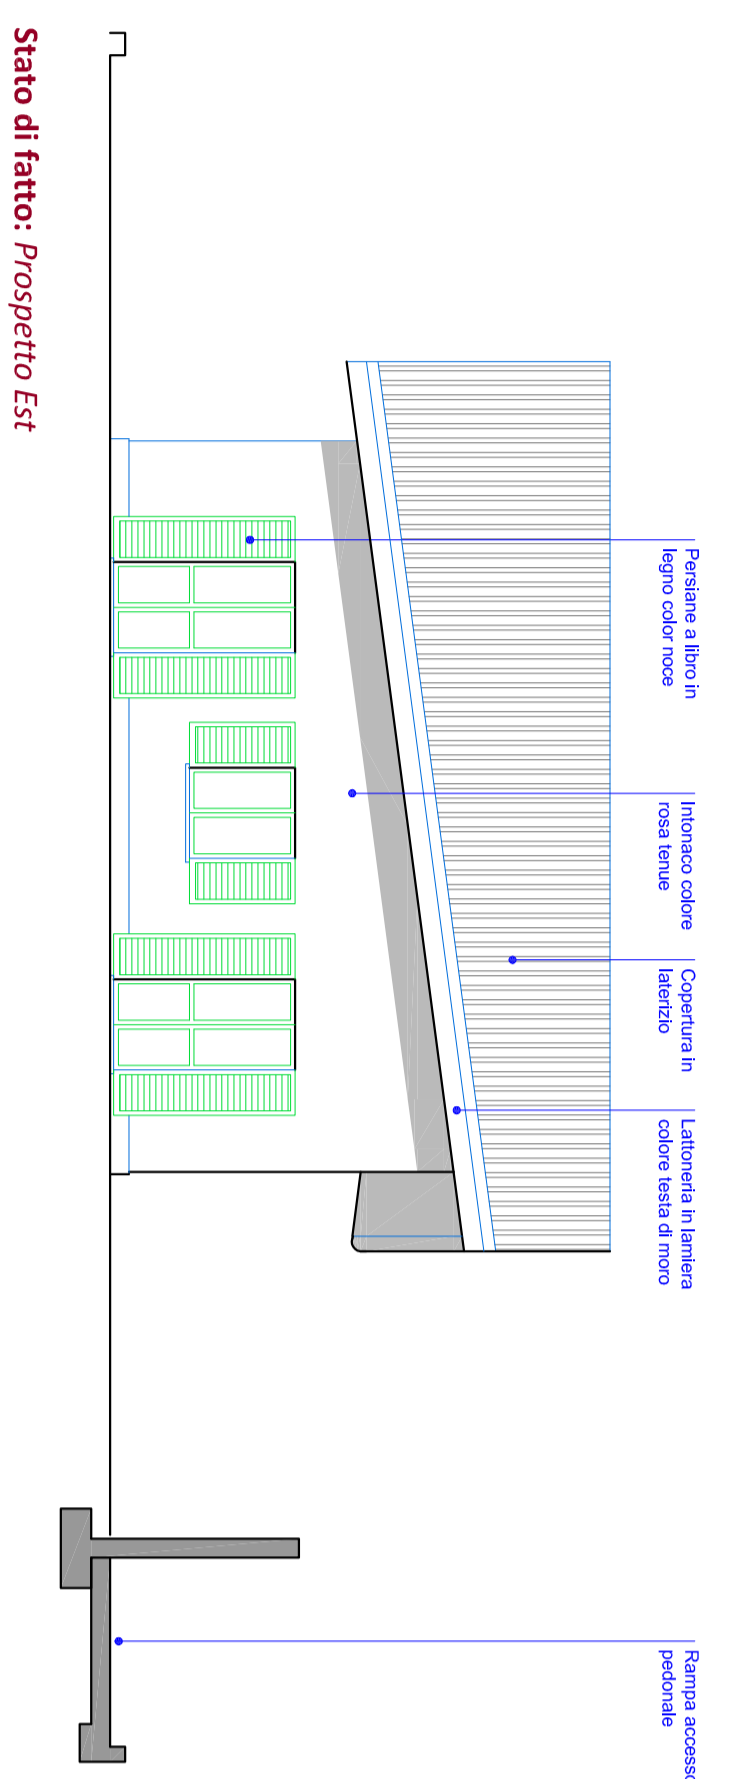


Stato di fatto: Prospetto Est

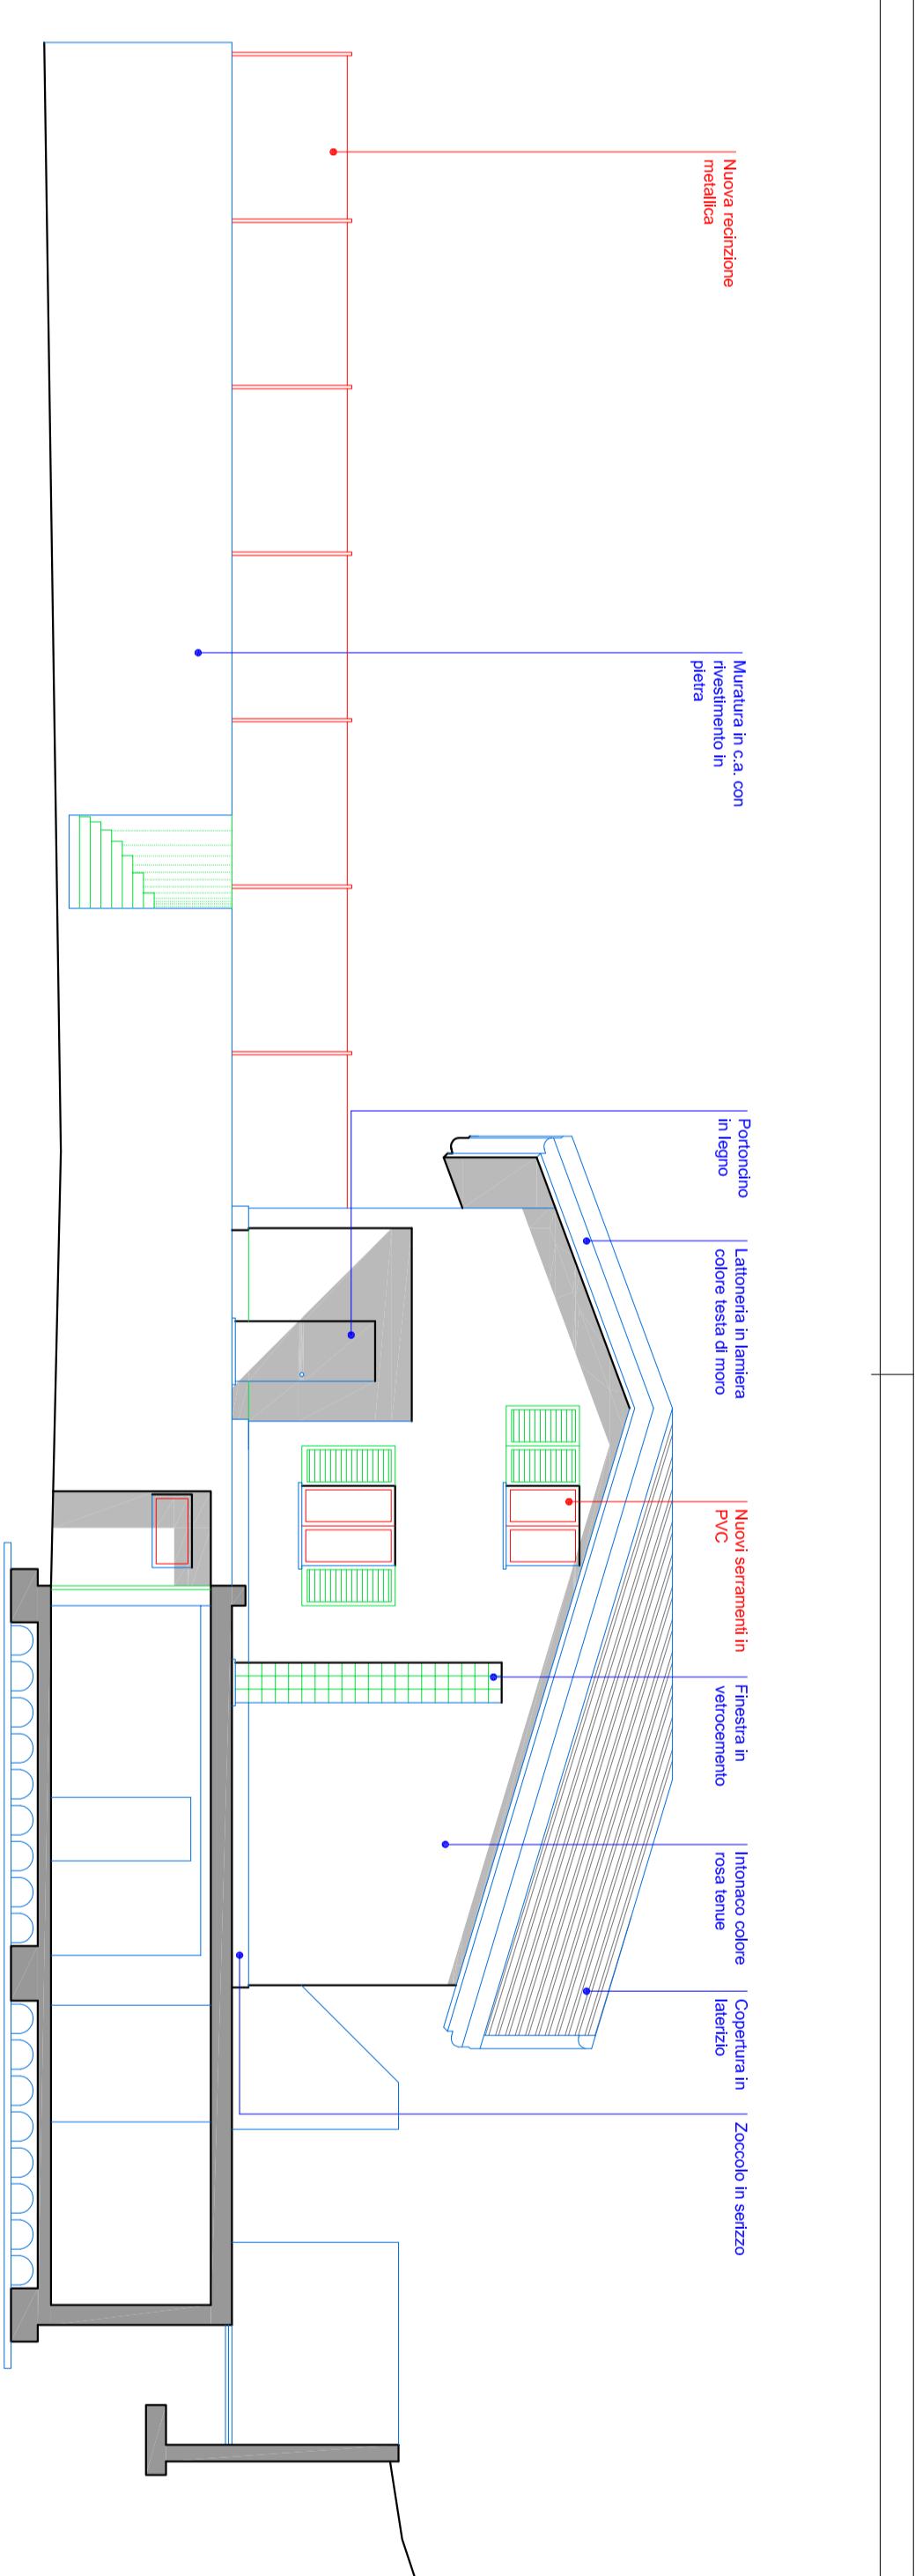


Confronto: Prospetto Sud

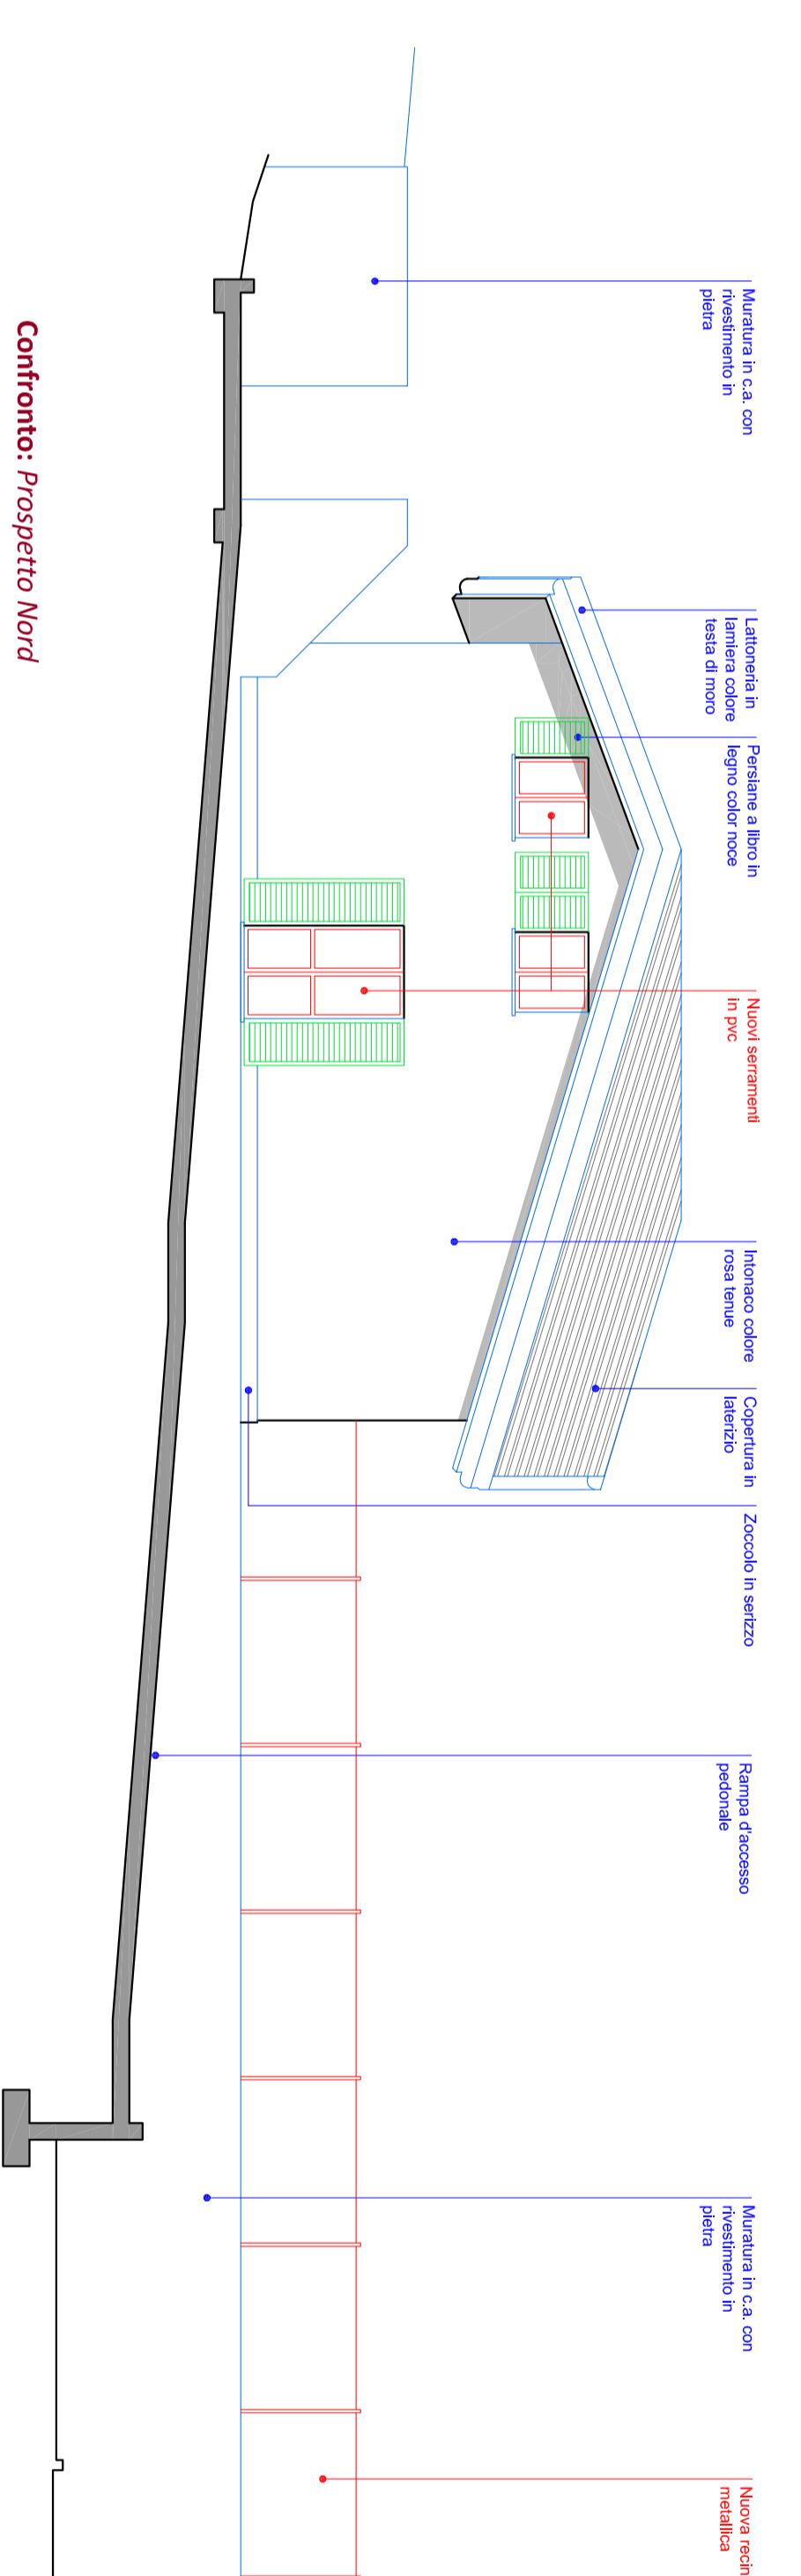

Confronto: Prospetto Nord

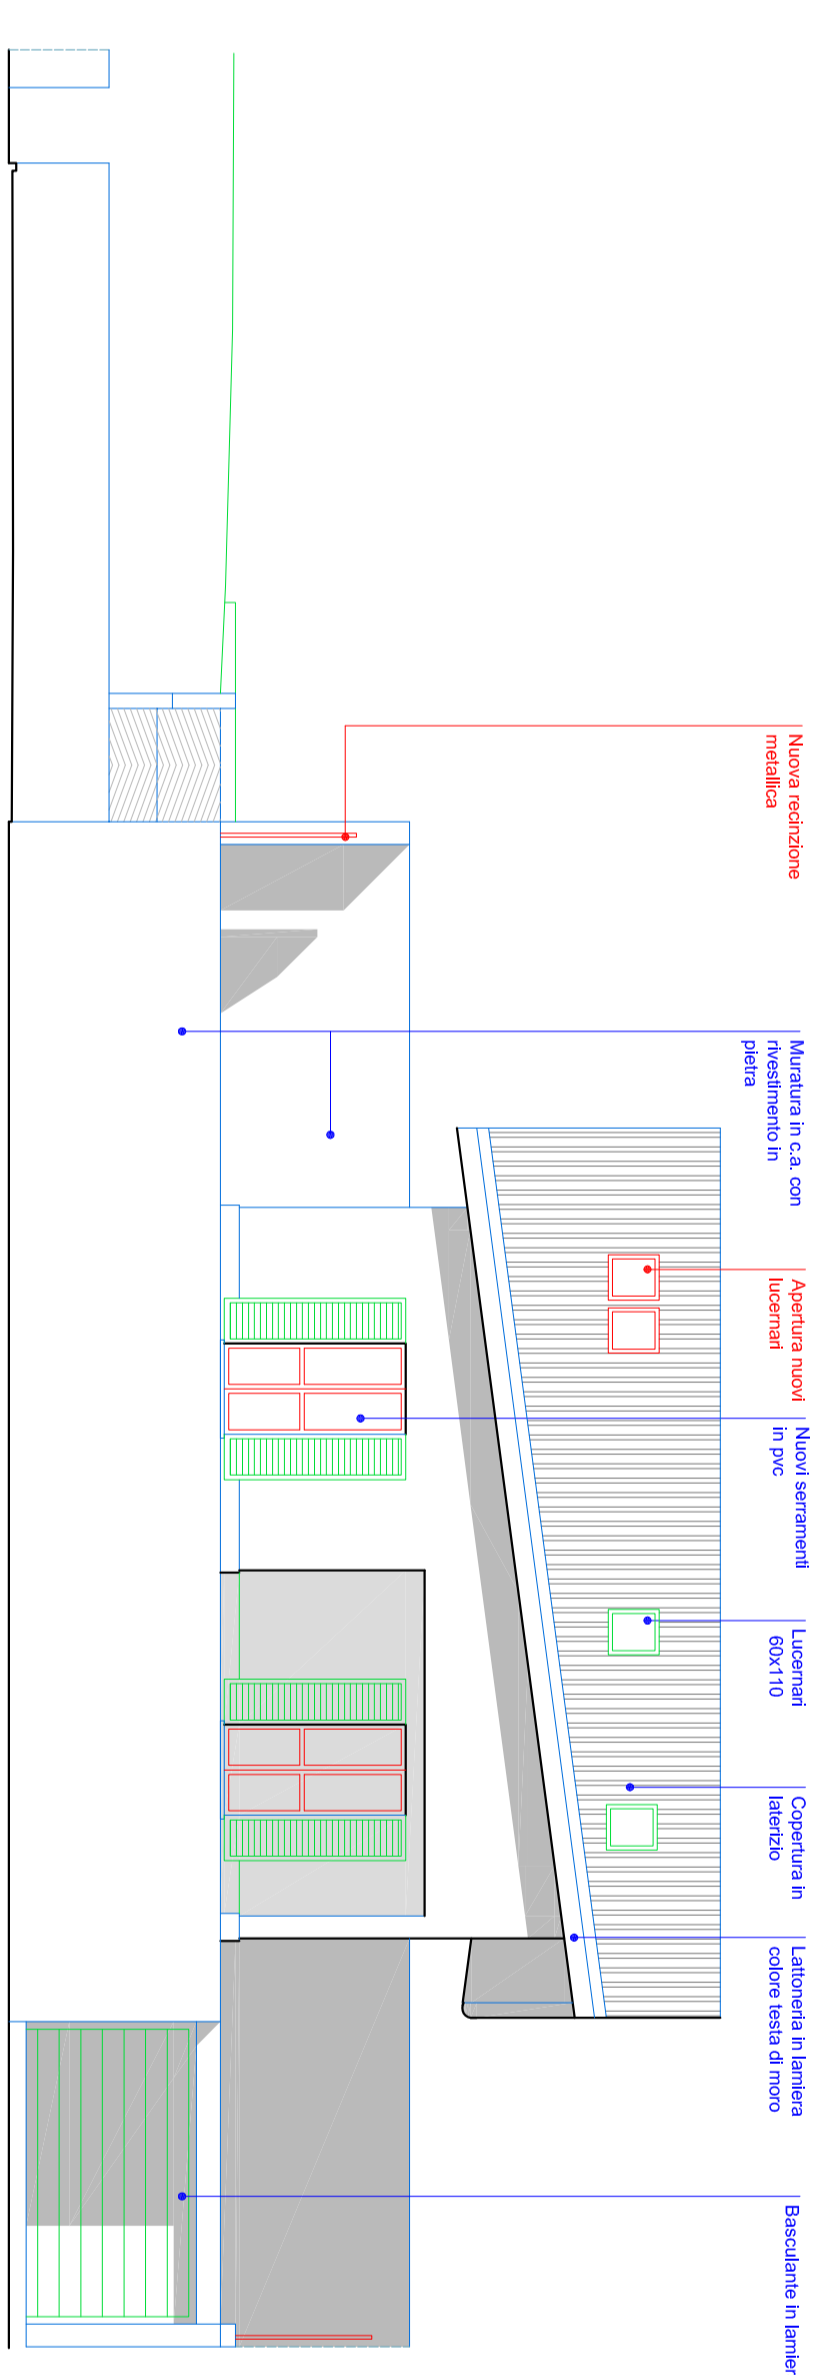

Confronto: Prospetto Ovest

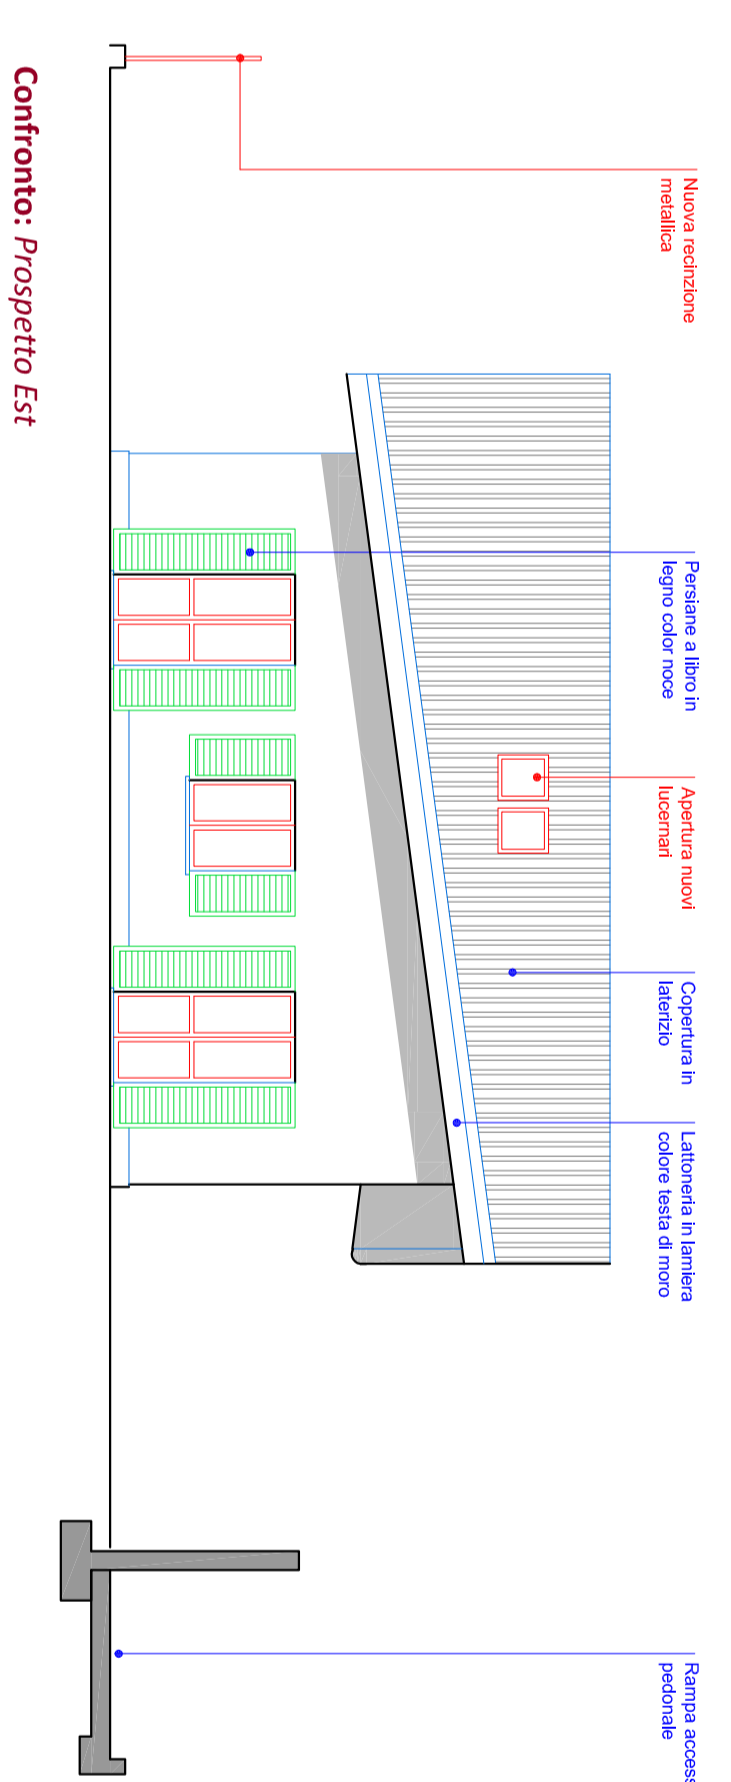

Confronto: Prospetto Est



COMUNE DI CARUGO
Provincia di Como

RIADATTAMENTO VILLETTA
SANTISIDORO

Studio di fattibilità

Tavola n. **5** PROSPETTI
scala 1/100

CARUGO, LI IL PROGETTISTA
Arch. Claudio Mirelli